



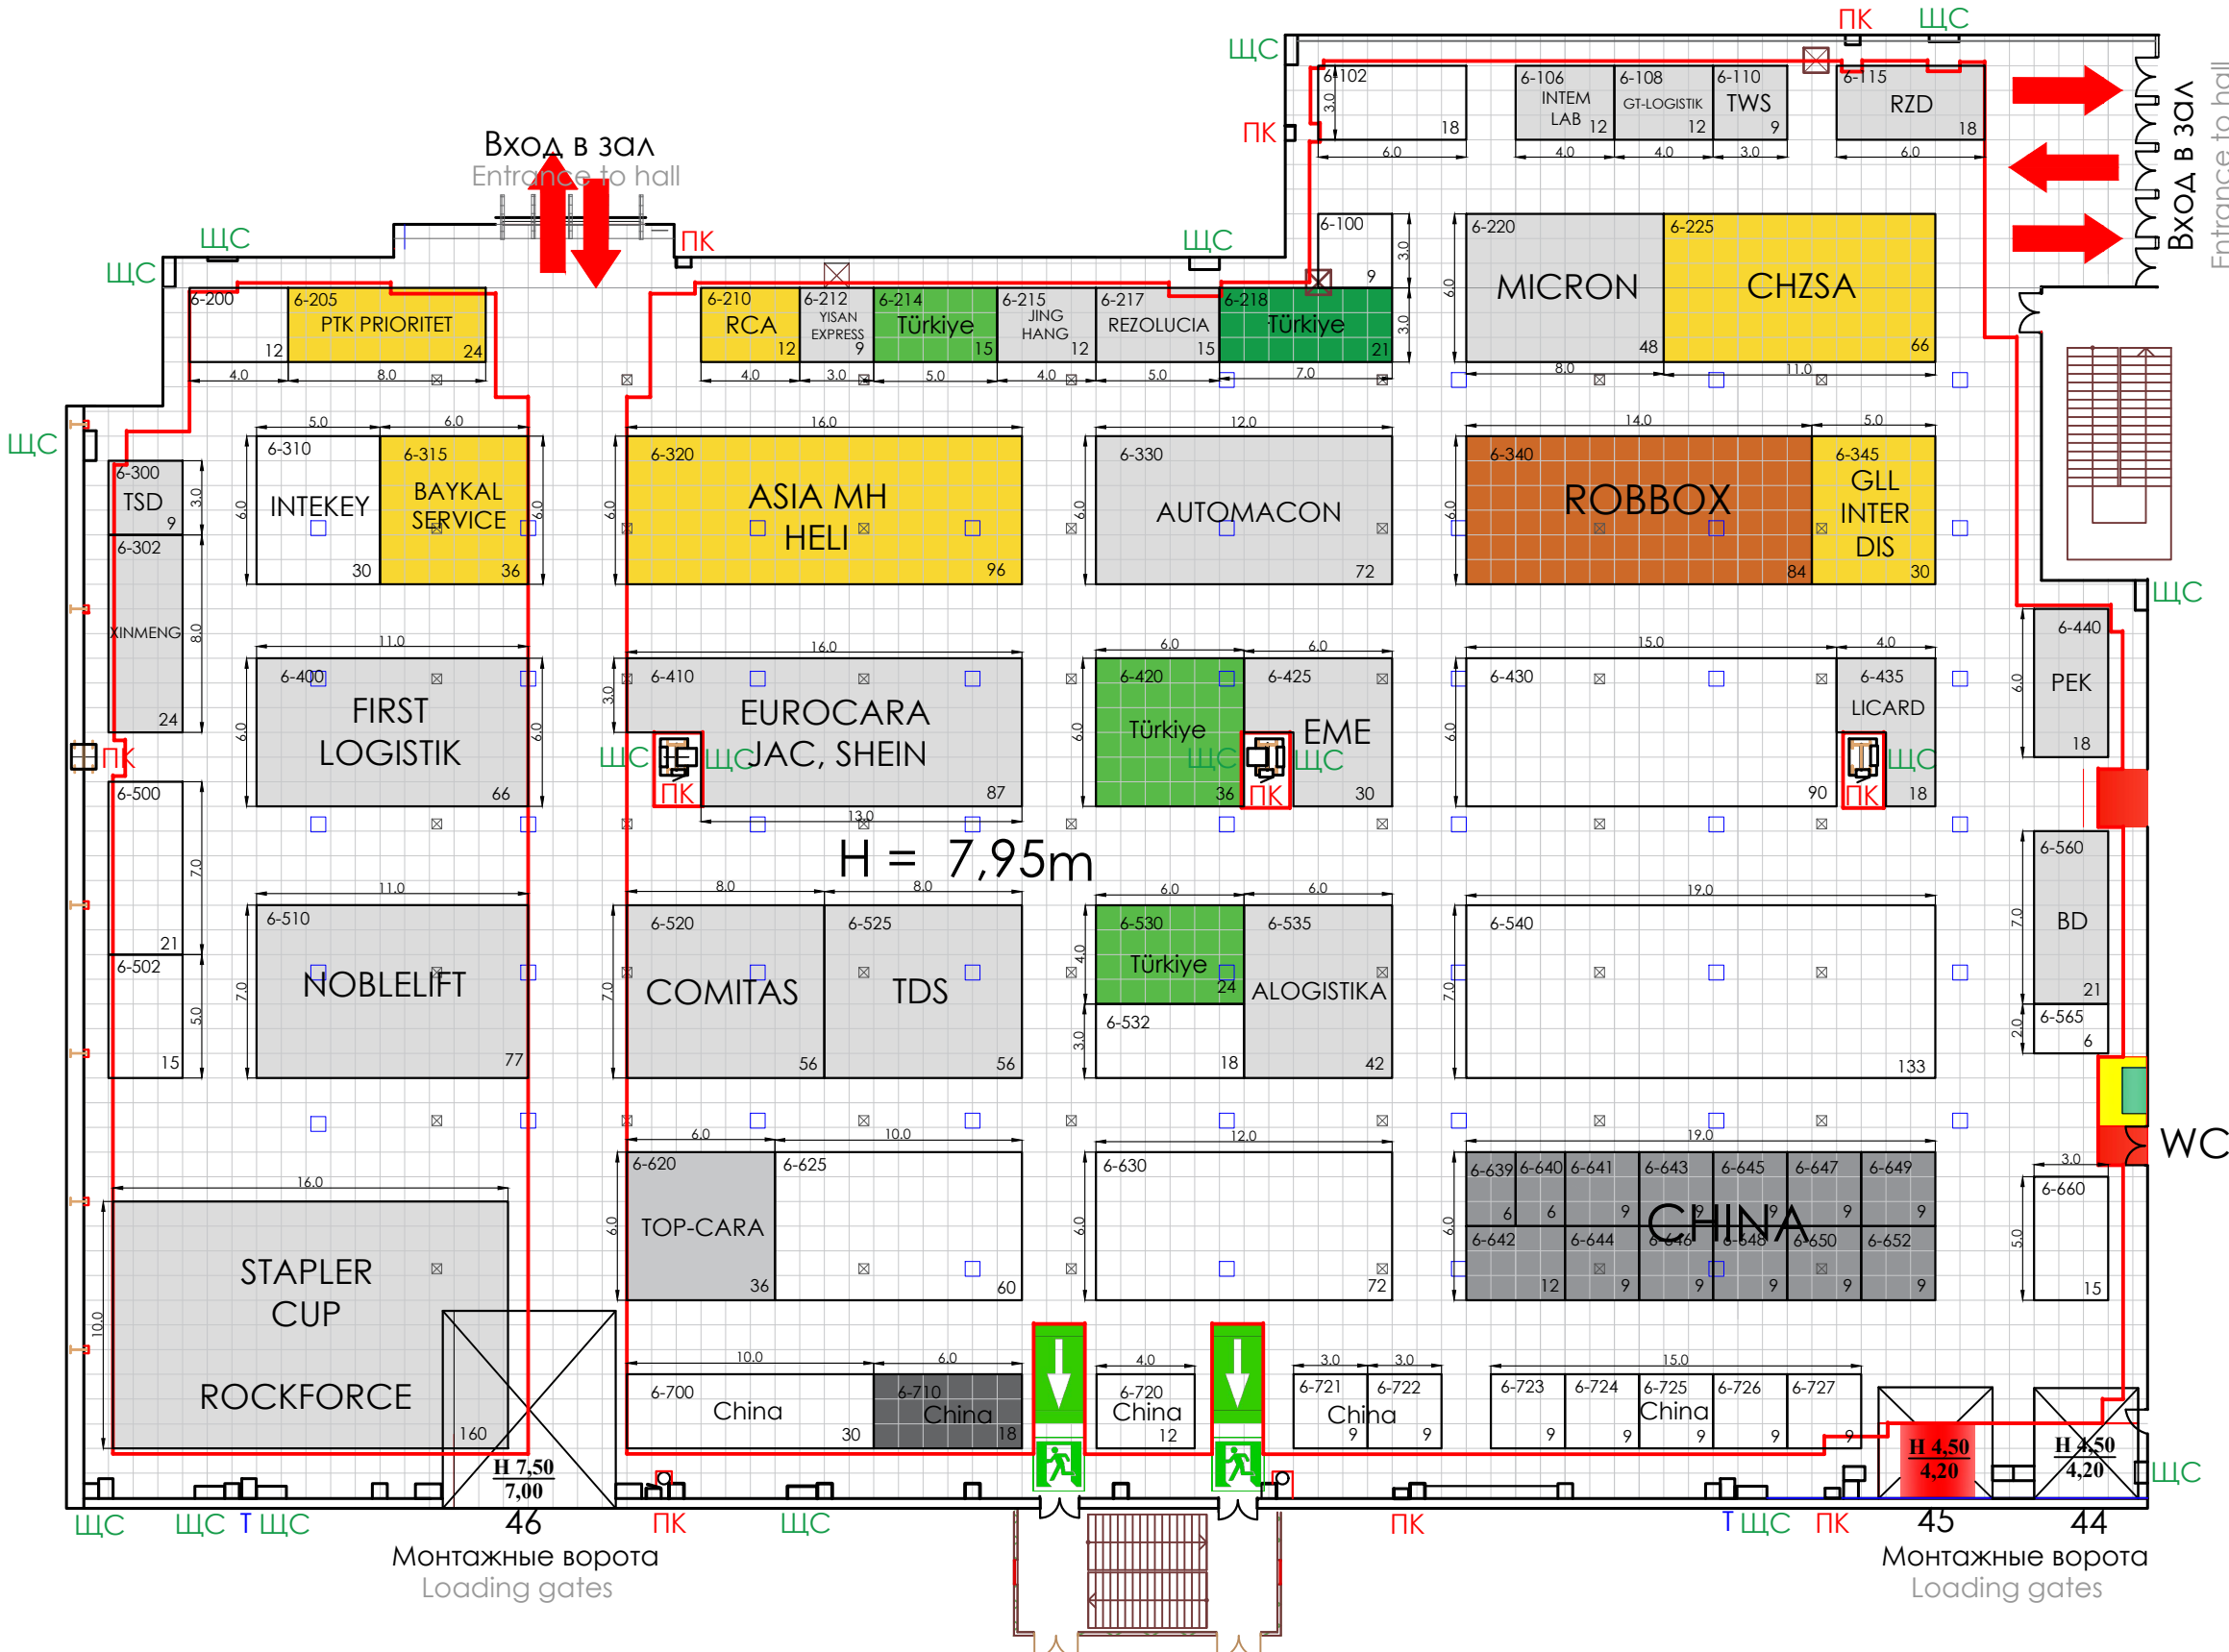

Условные обозначения / Legend

- Т Телекоммуникационный шкаф  
Telecommunication cabinet
- ЩС Электрический щит  
Electric panel
- ПК Пожарный кран  
Fire cock
- Водопровод, канализация (лючки)  
Water supply, sewerage (hatches)
- Электрические лючки (32А)  
Electrical hatches (32A)
- Электрические лючки (63А)  
Electrical hatches (63A)
- Линия ограничения застройки  
Build up boundary line
- Камера запорно-регулирующей арматуры  
Chamber of shut-off and control valves
- Кофейные аппараты  
Coffee machines

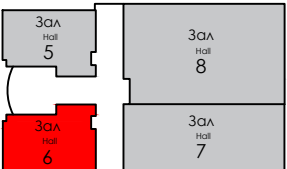

Этаж 1  
Floor 1